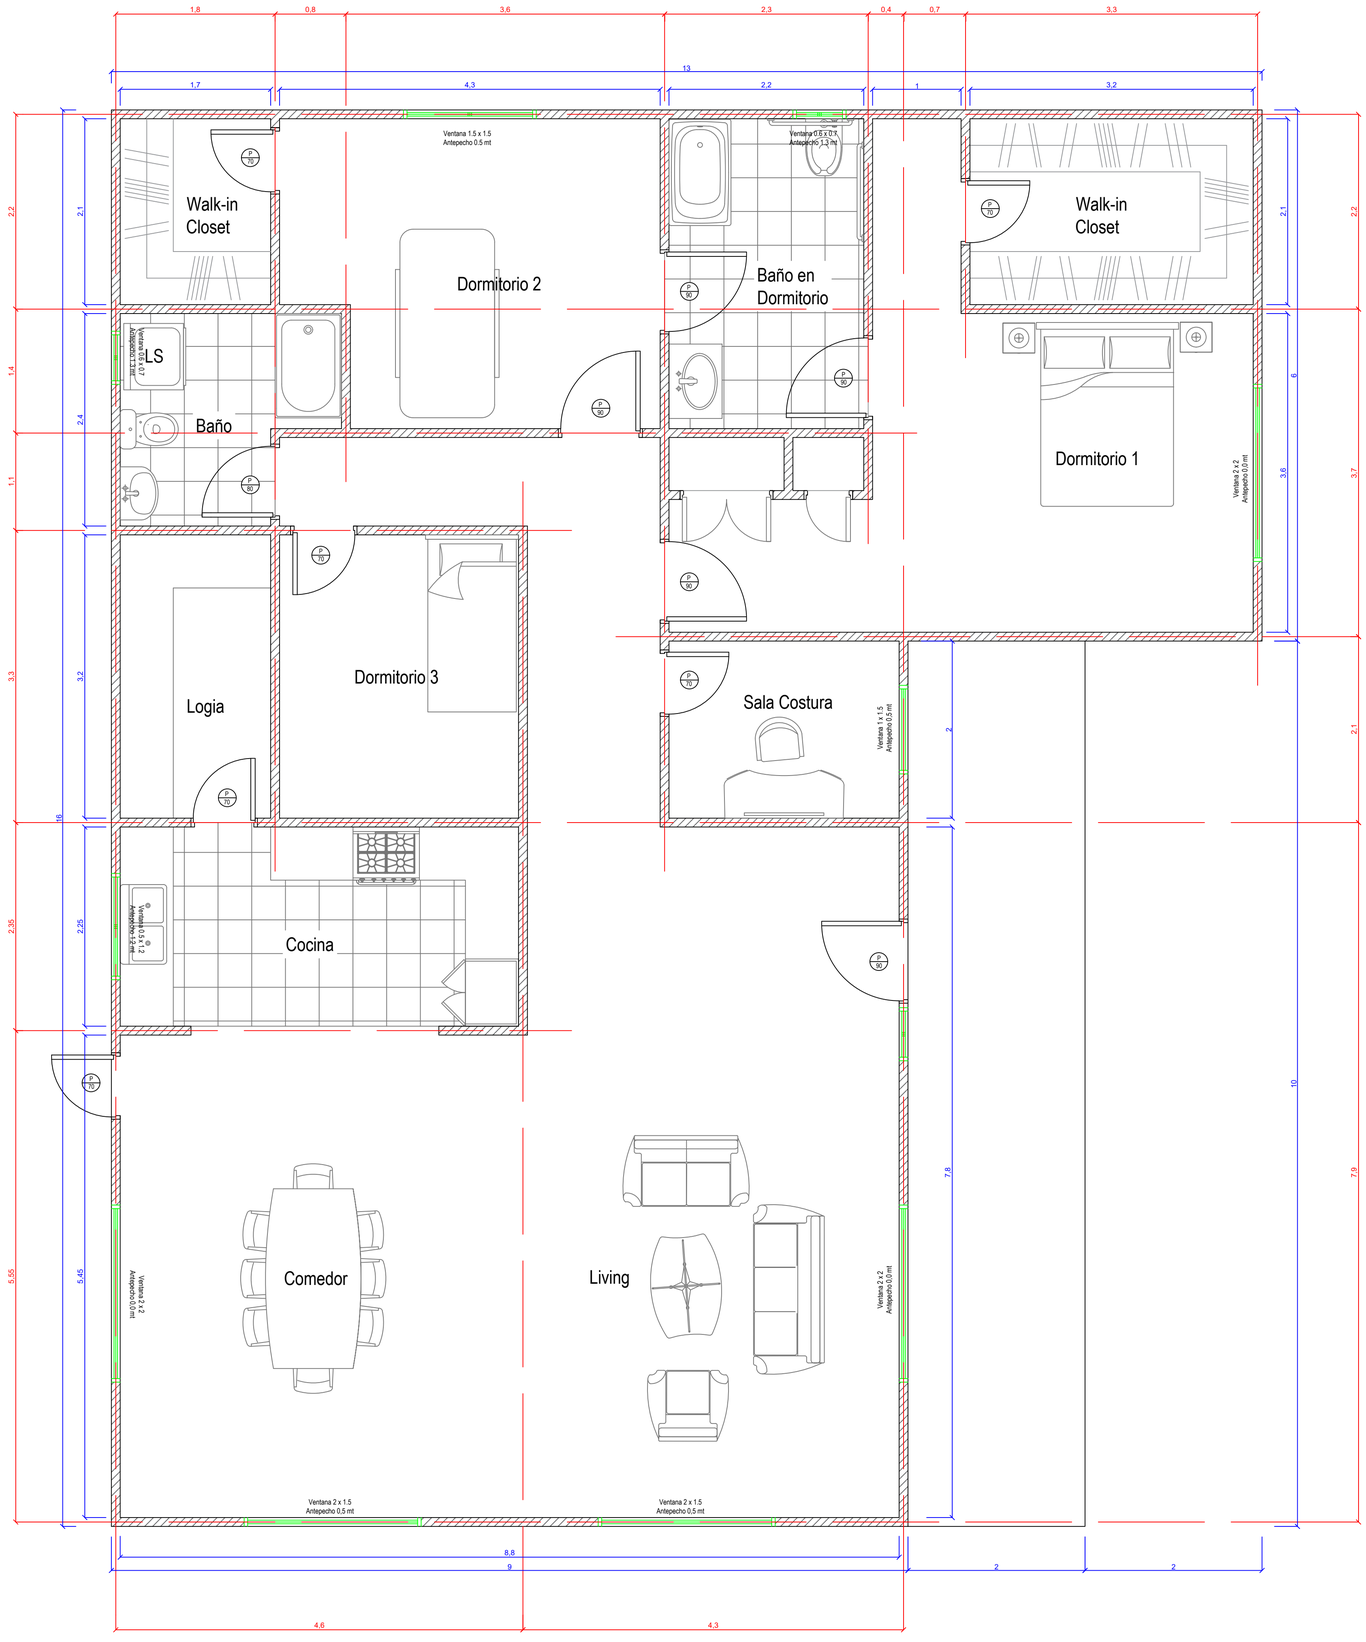

Walk-in Closet
Dormitorio 2
Baño en Dormitorio
Walk-in Closet
LS
Baño
Dormitorio 1
Logia
Dormitorio 3
Sala Costura
Cocina
Comedor
Living
Ventana 1.5 x 1.5
Antepecho 0.5 mt
Ventana 0.6 x 0.6
Antepecho 1.3 mt
Ventana 2 x 2
Antepecho 0.0 mt
Ventana 1 x 1.5
Antepecho 0.5 mt
Ventana 2 x 1.5
Antepecho 0.5 mt
1,8
0,8
3,6
2,3
0,4
0,7
3,3
13
1,7
4,3
2,2
1
3,2
2,2
2,1
1,4
2,4
1,1
3,3
3,2
1,6
2,35
2,25
5,55
5,45
2
7,8
10
7,9
8,8
9
2
2
4,6
4,3